






TRŽNICA DÚBRAVKA

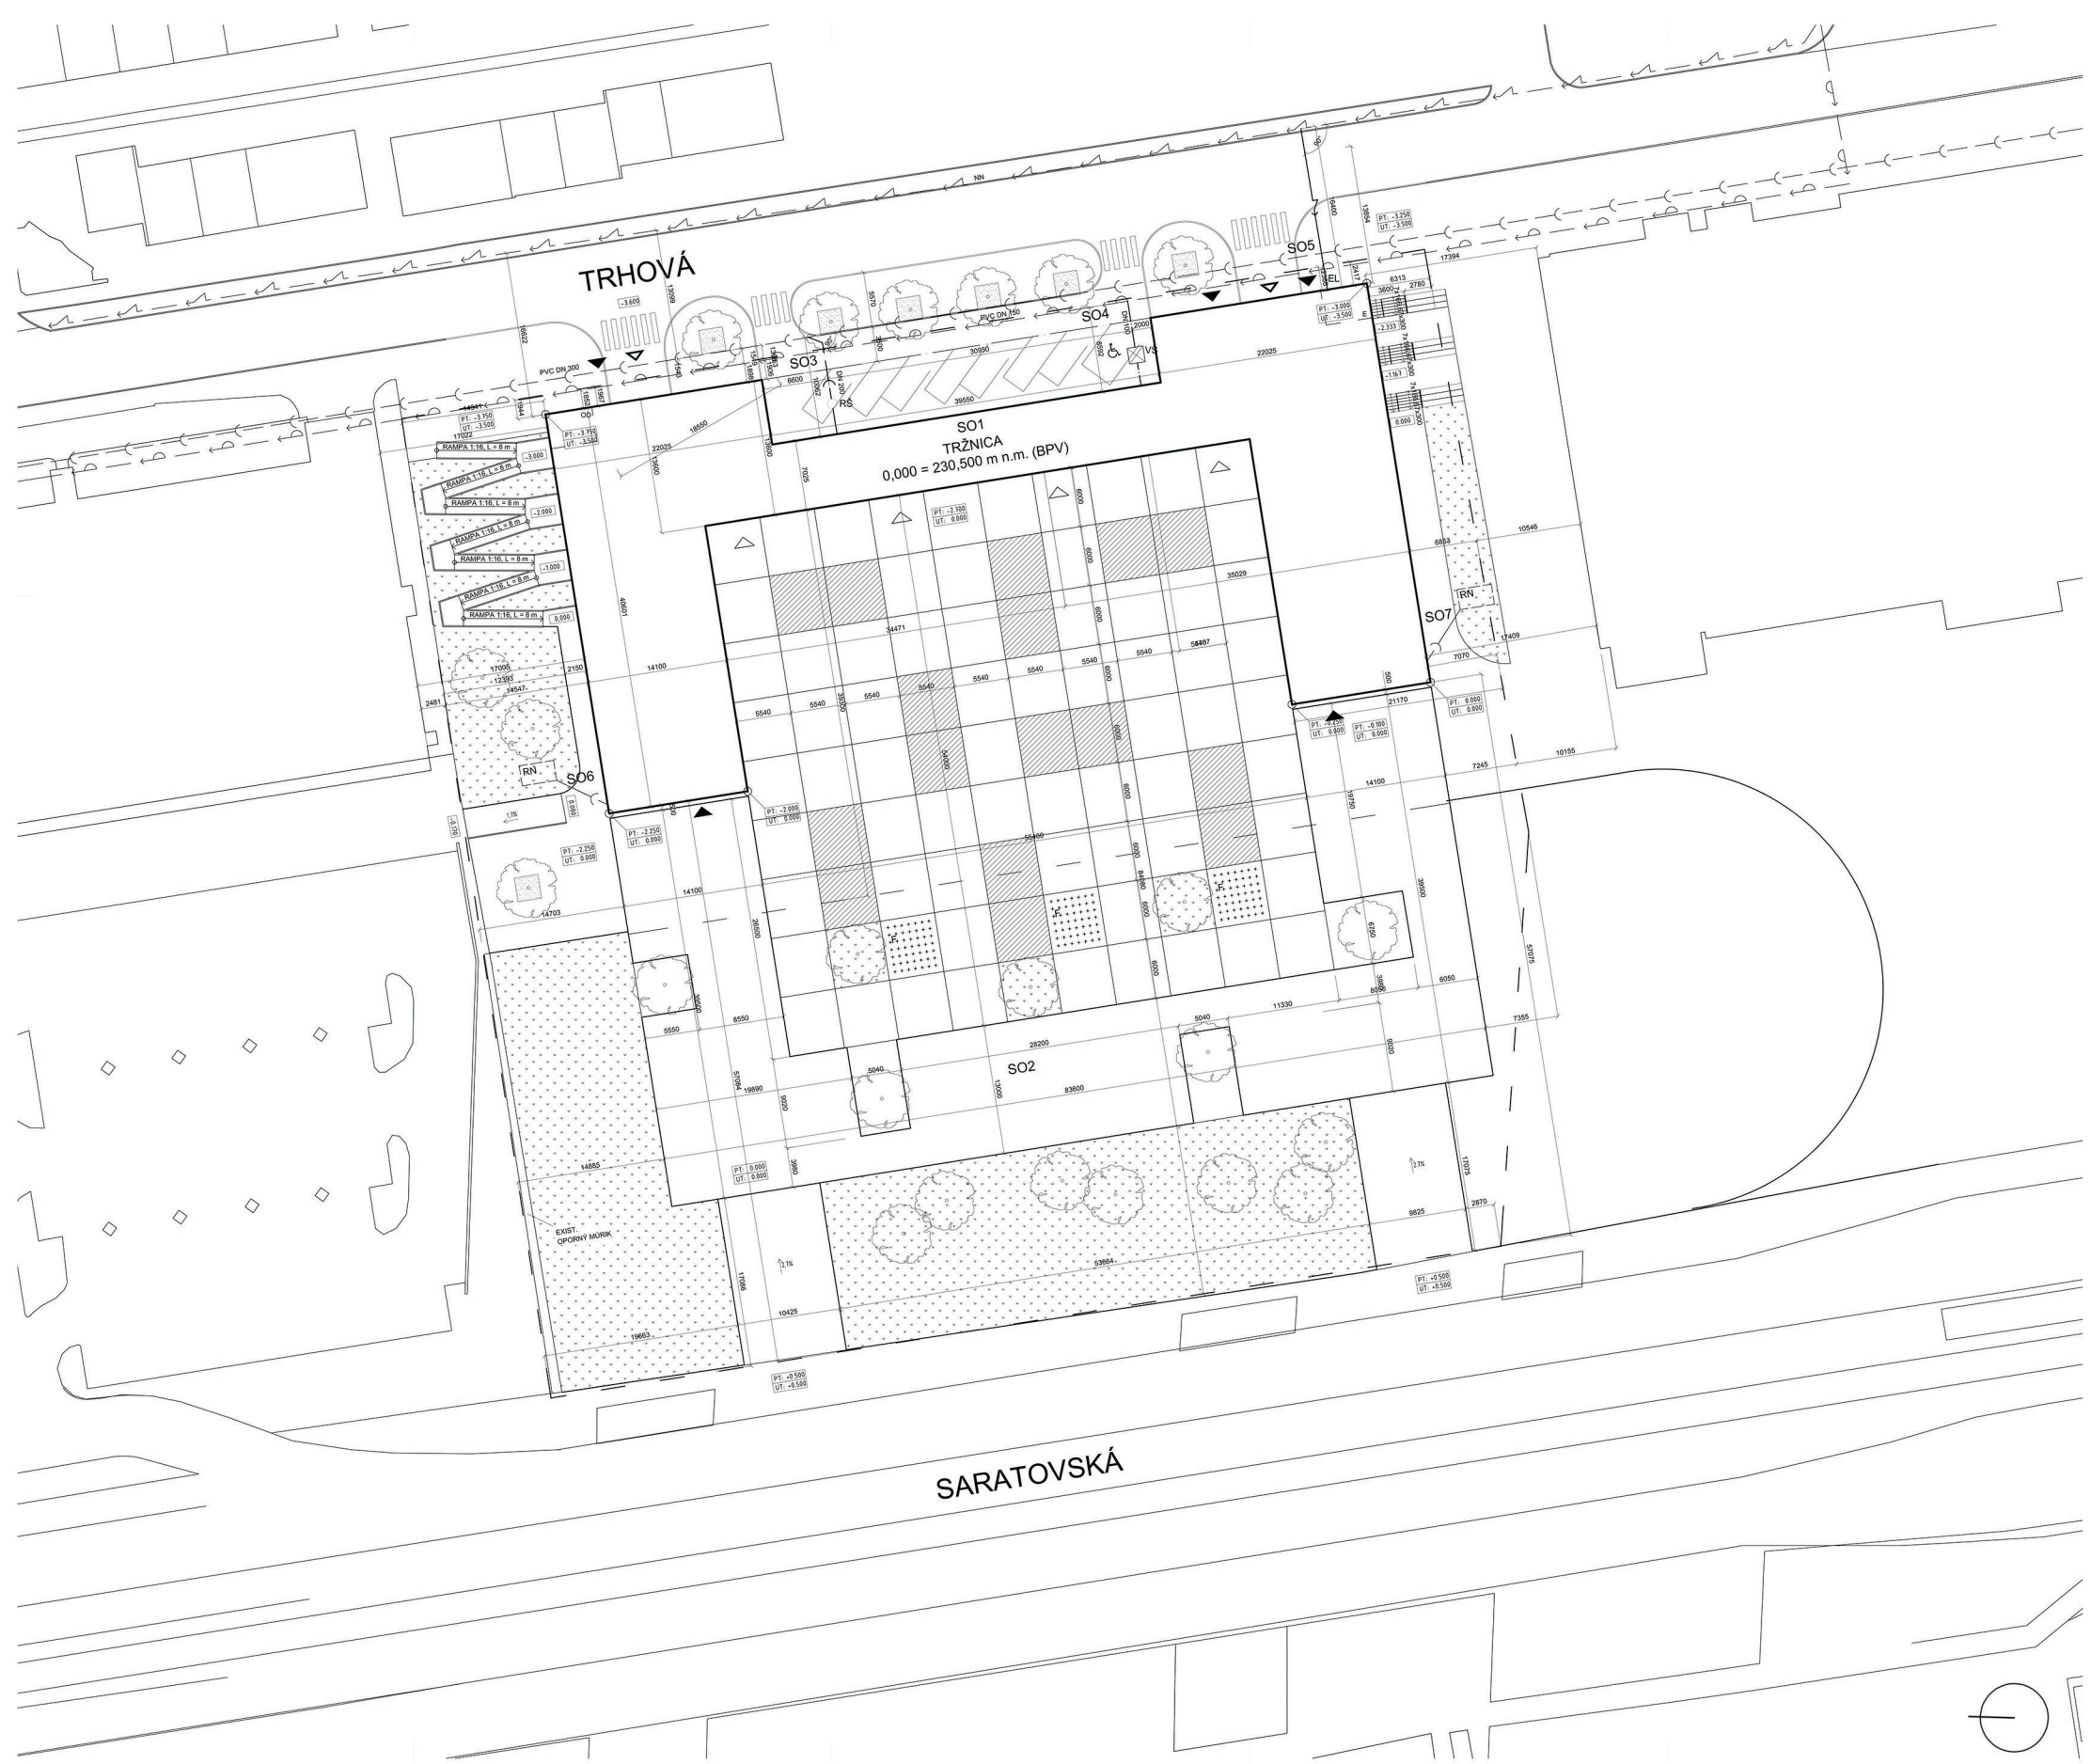


SITUÁCIA

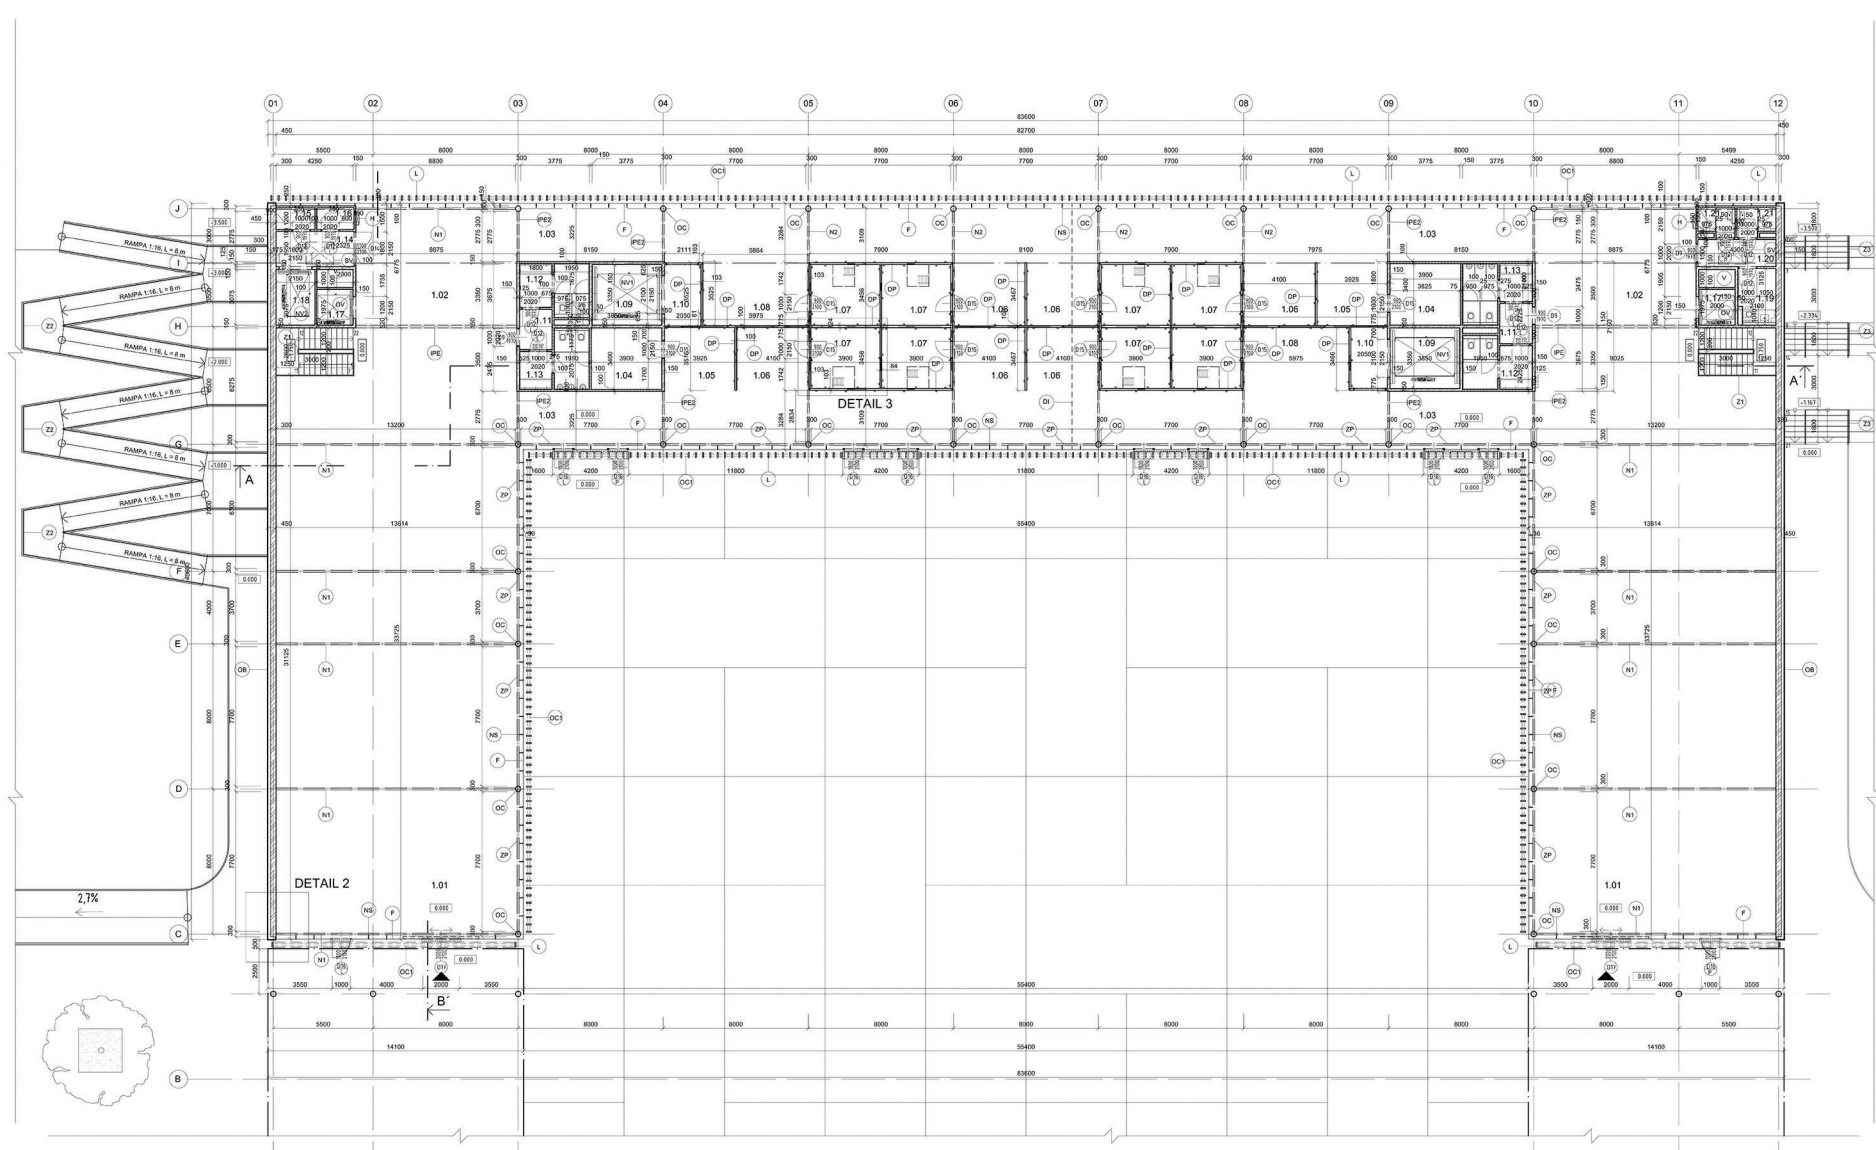


1. NADZEMNÉ PODLAŽIE

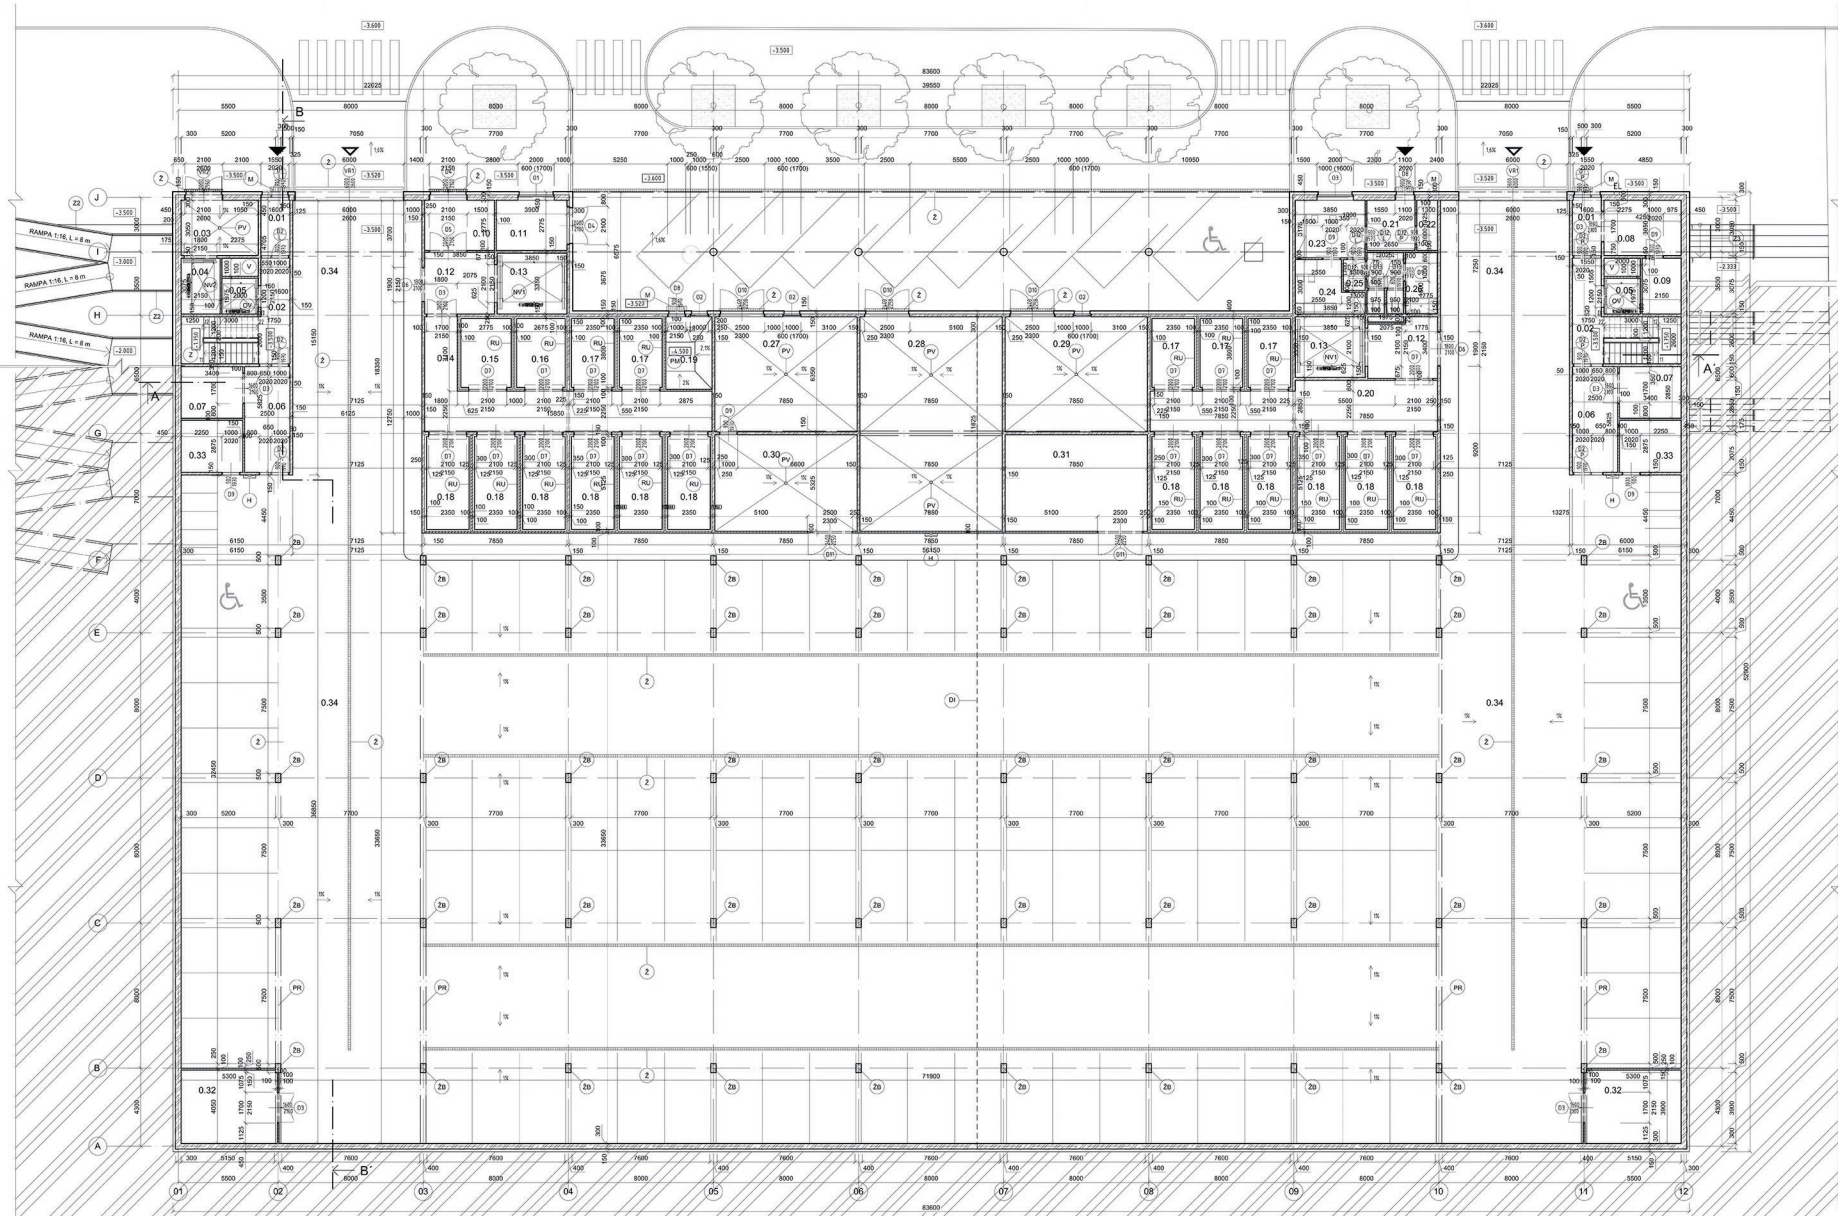


1. PODZEMNÉ PODLAŽIE

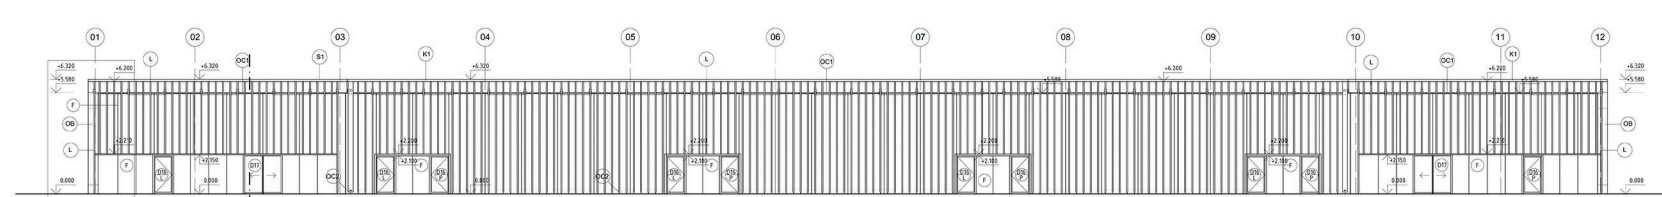


POHLAD ZÁPADNÝ

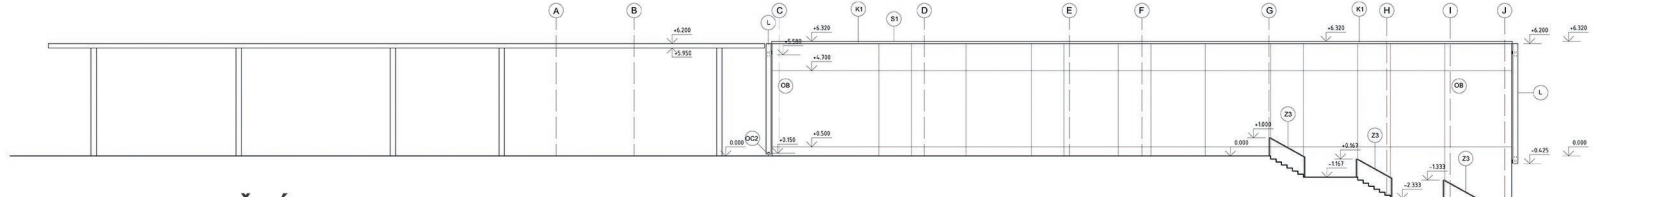


POHLAD JUŽNÝ

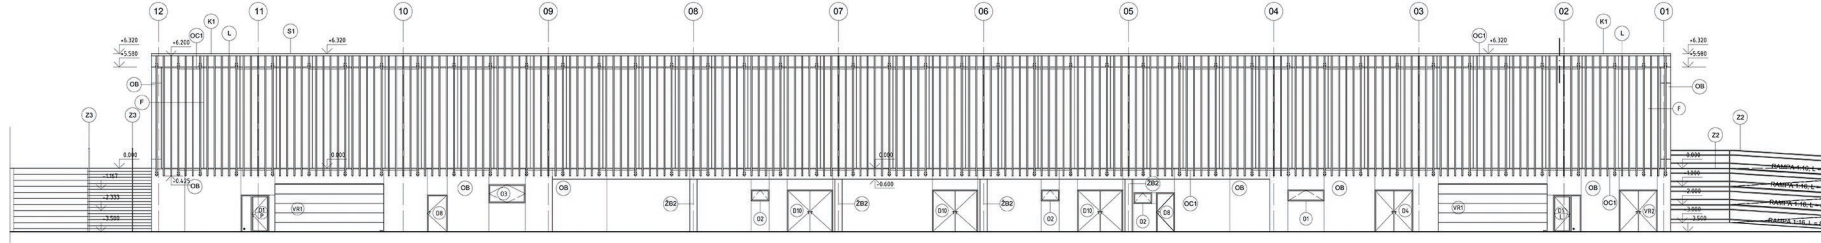


POHLAD VÝCHODNÝ

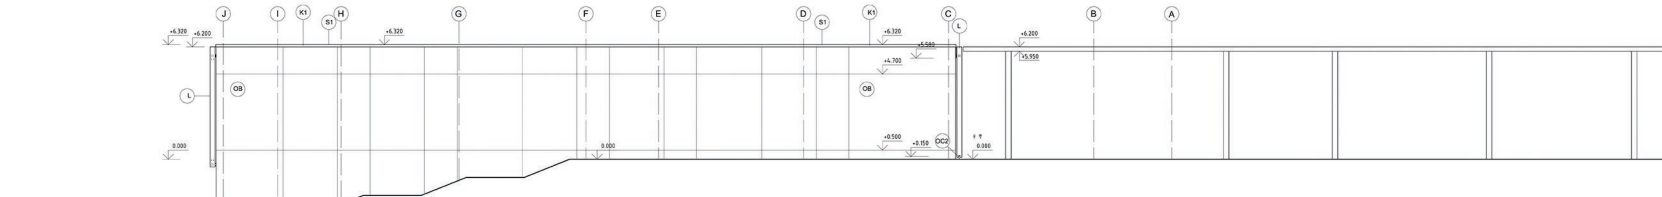


POHLAD SEVERNÝ

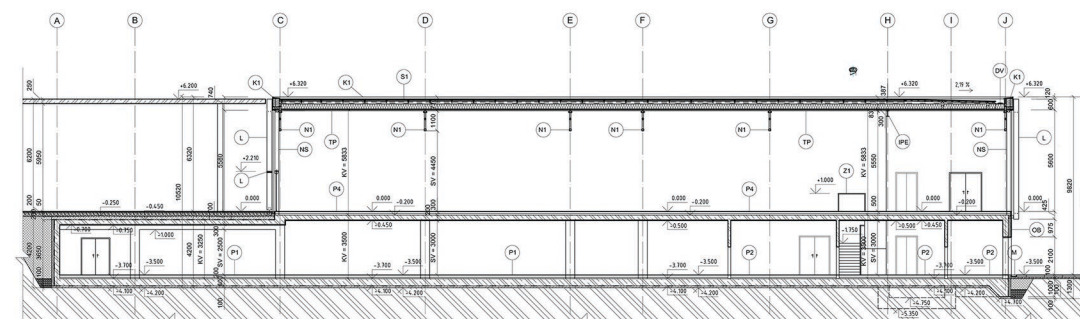

REZ B-B'

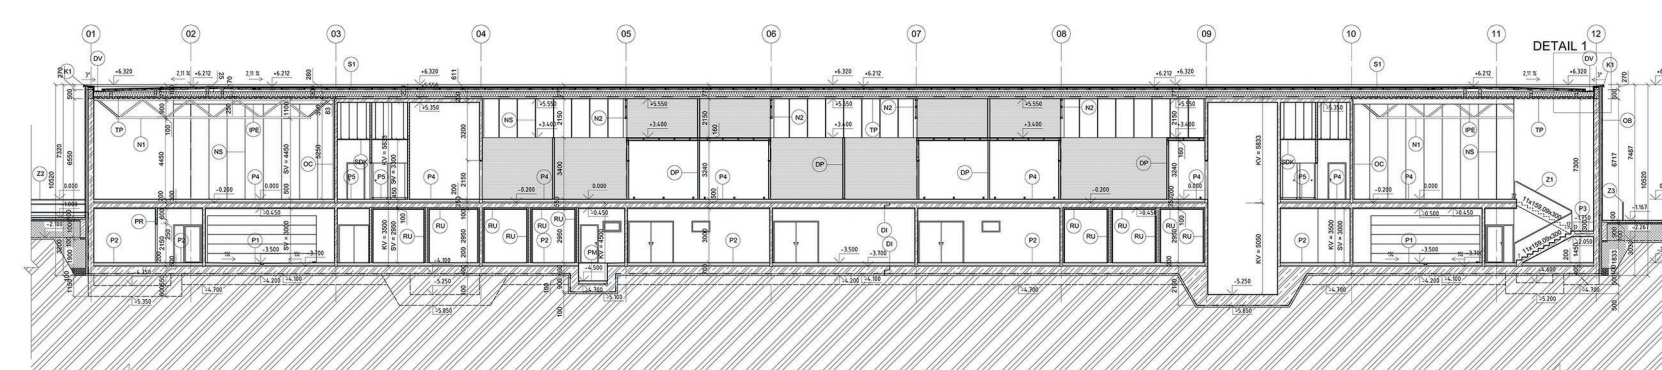

REZ A-A'

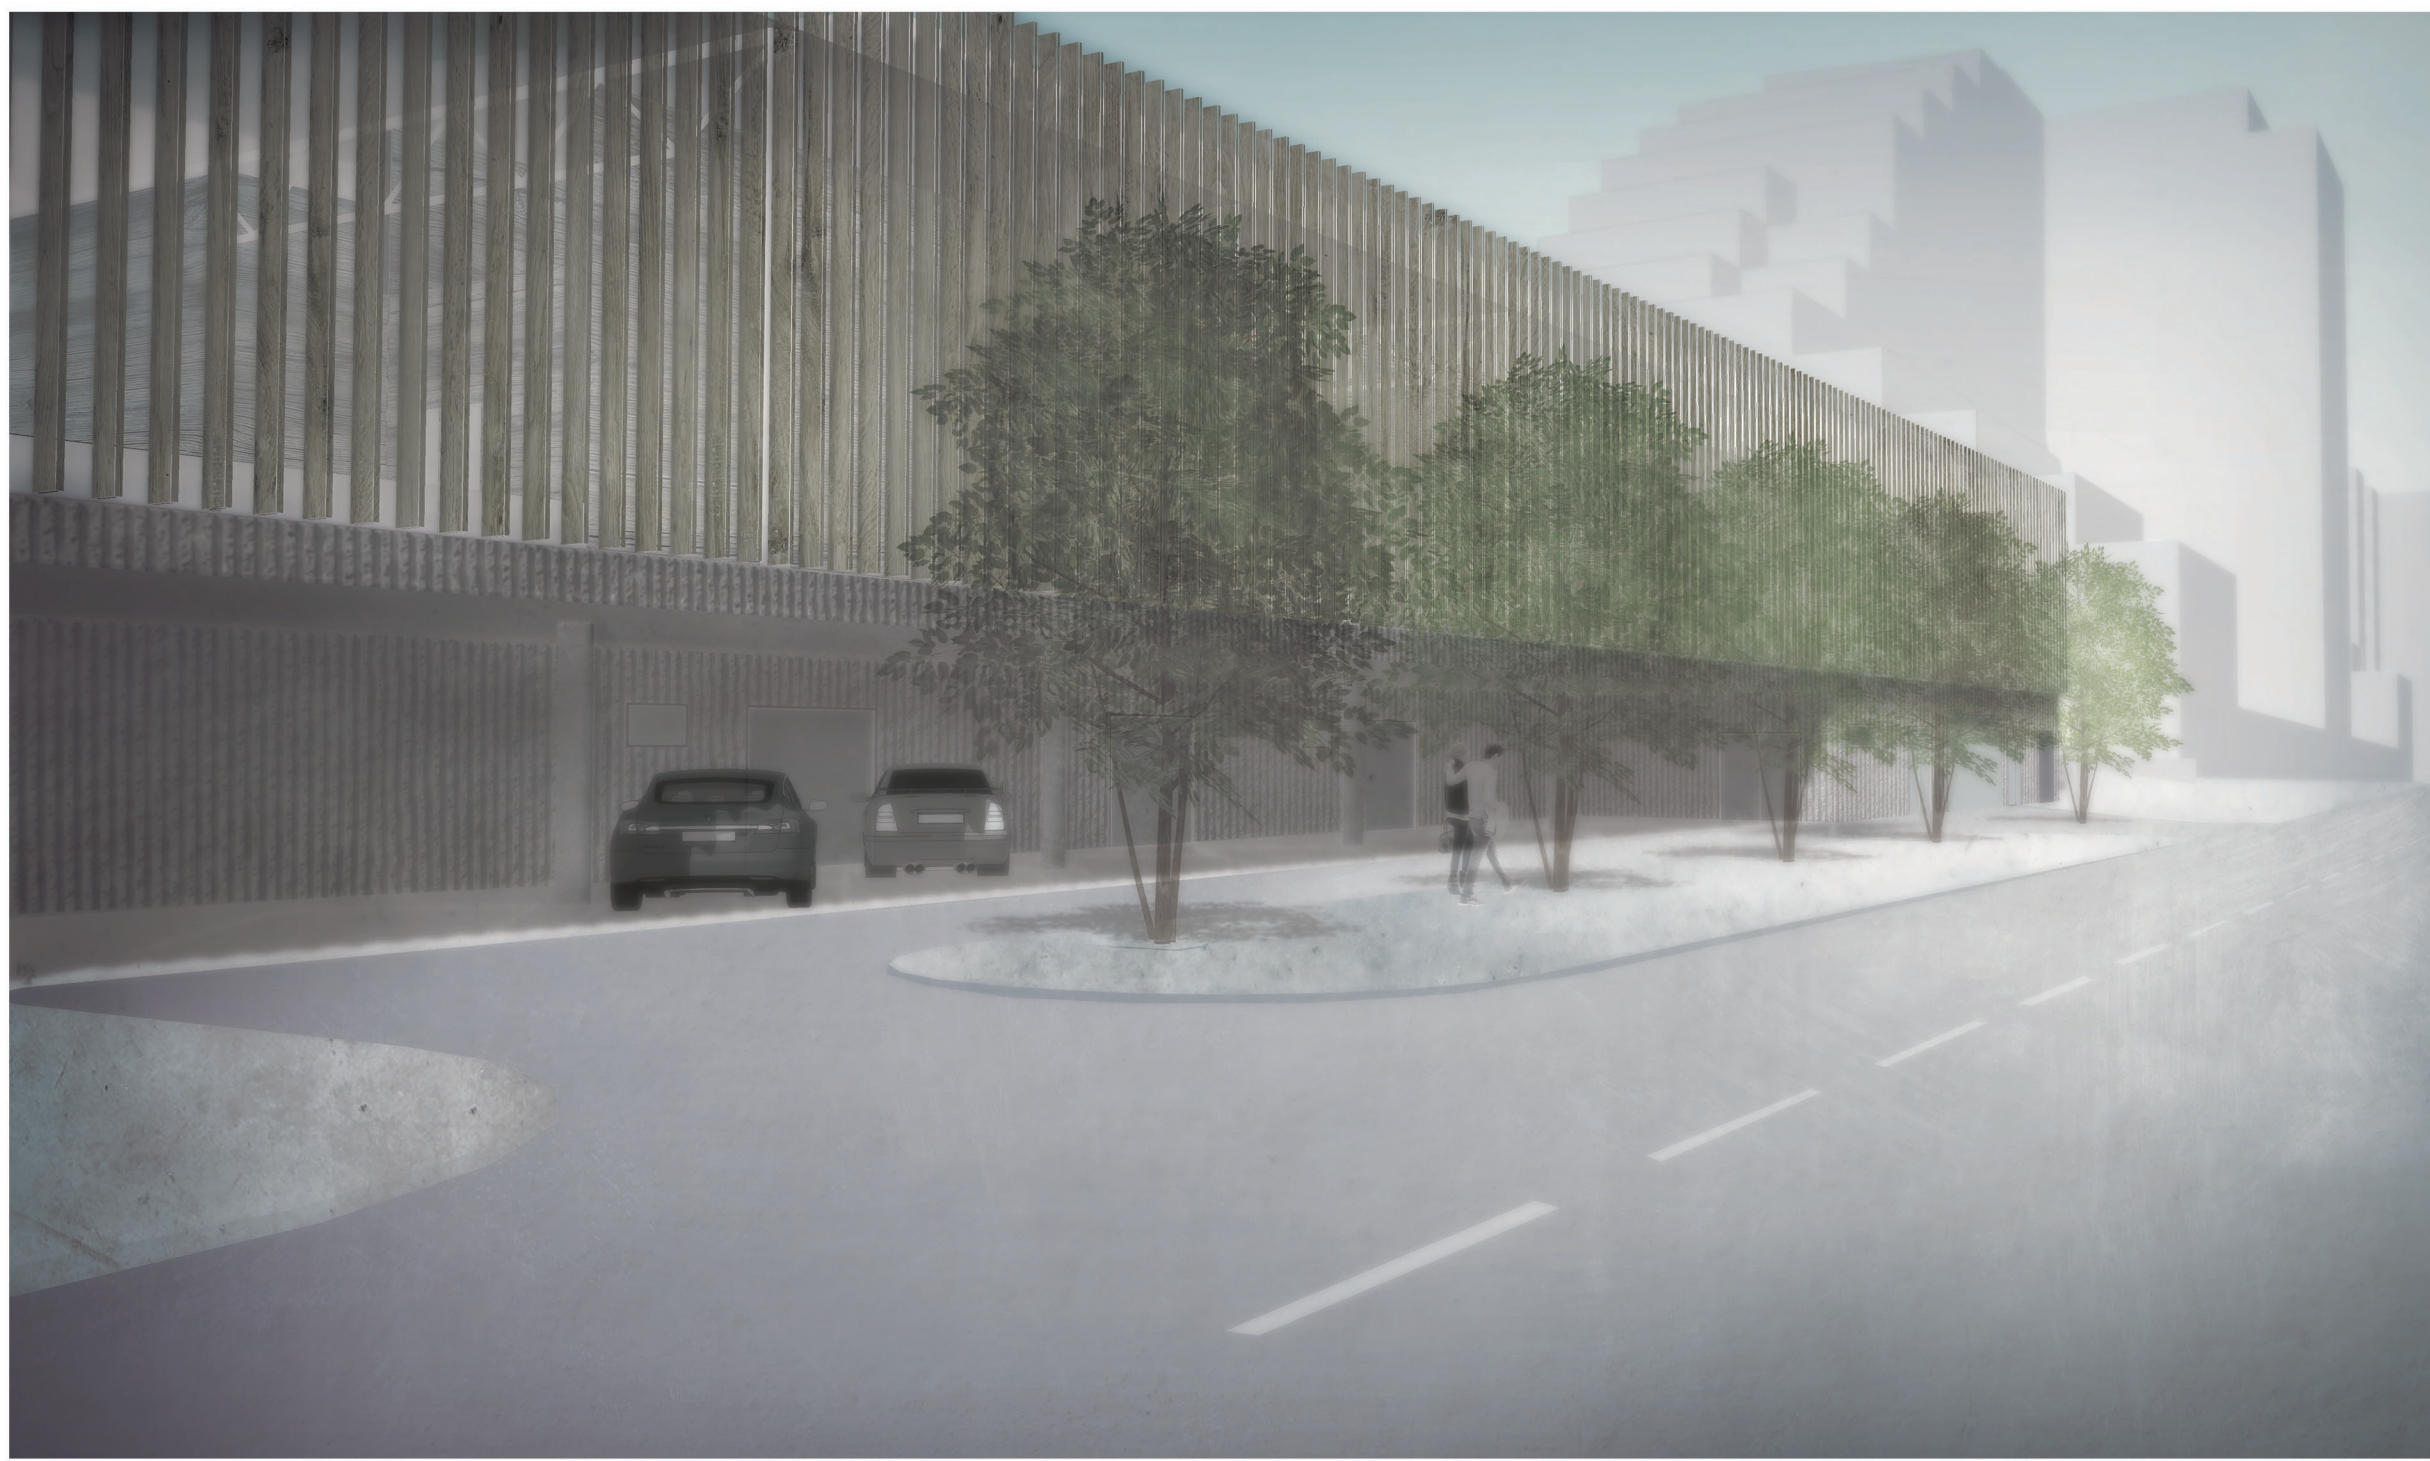

0,000 ± 230,500 m n.m. BPV

	STU Bratislava, Fakulta architektúry		Akad. rok 2017/2018	STU FA
	Predmet:	1. BP_AU Bakalárska práca Architektonický projekt 2. časť - PROJEKT STAVBY		
	Téma:	Zadanie č. 2. - Tržnica Saratovská ul., Dúbravka		
	Študent: Lenka Baková Vedúci práce: Ing.arch.Michal Czafik, PhD. Ústav: ÚABB Garant predmetu: Prof.Ing.arch. Peter Vodrážka, PhD. Druh dokumentácie: Projekt stavby pre stavebné povolenie			
Dátum:	29.05.2018	Obsah výkresu: Plagát	Mierka: Špecializácia: Architektúra	
			Č. výkresu:	